


# Arminius-Markthalle

Eventfläche für 100 bis 250 Personen

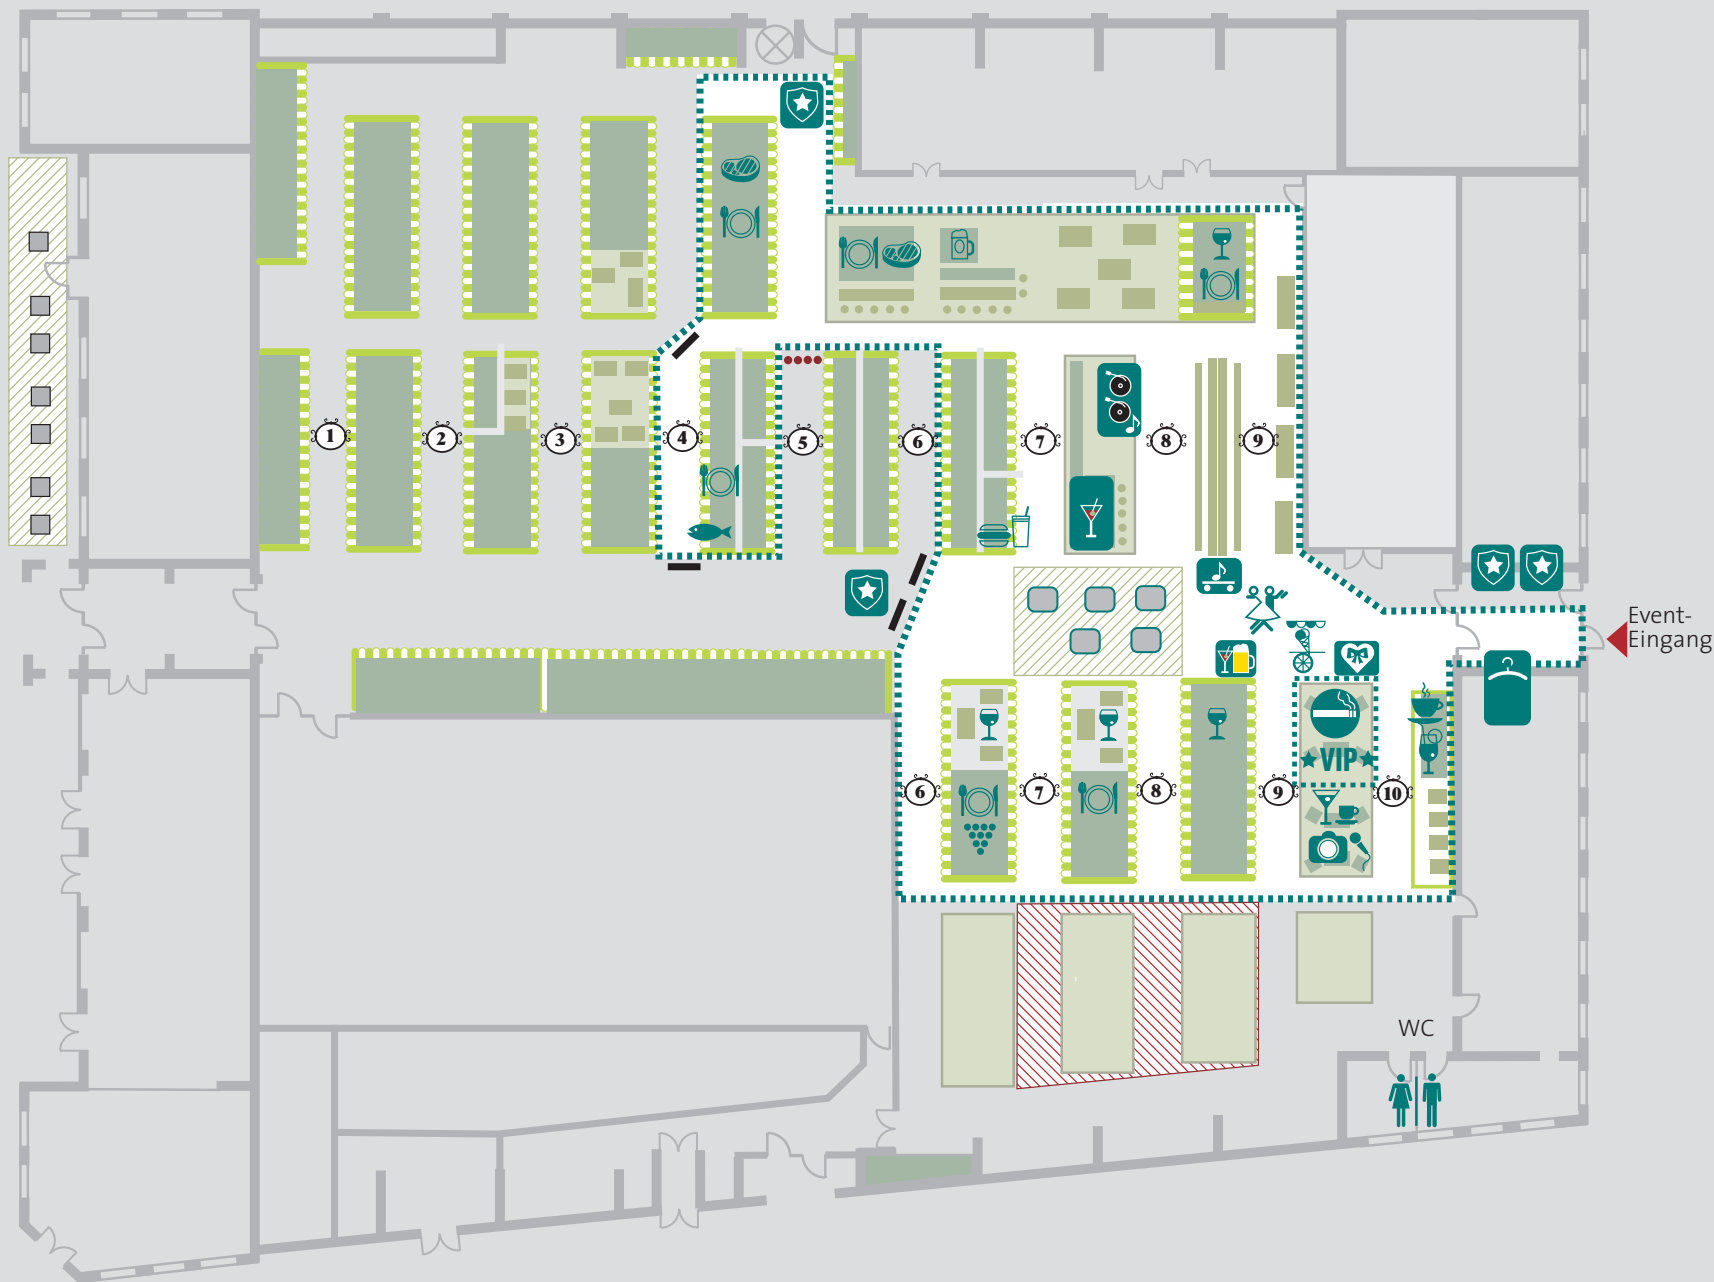

- Garderobe
- Bühne für DJ
- Mobile Bühne für DJ Dance Floor
- Aperitif
- Aperitif/Bier
- Give away-Table
- Raucherlounge
- Eventfläche
- Backstage und Vorbereitung
- Zusätzliche Stehtische
- Easy Wall
- Kordel
- Security